

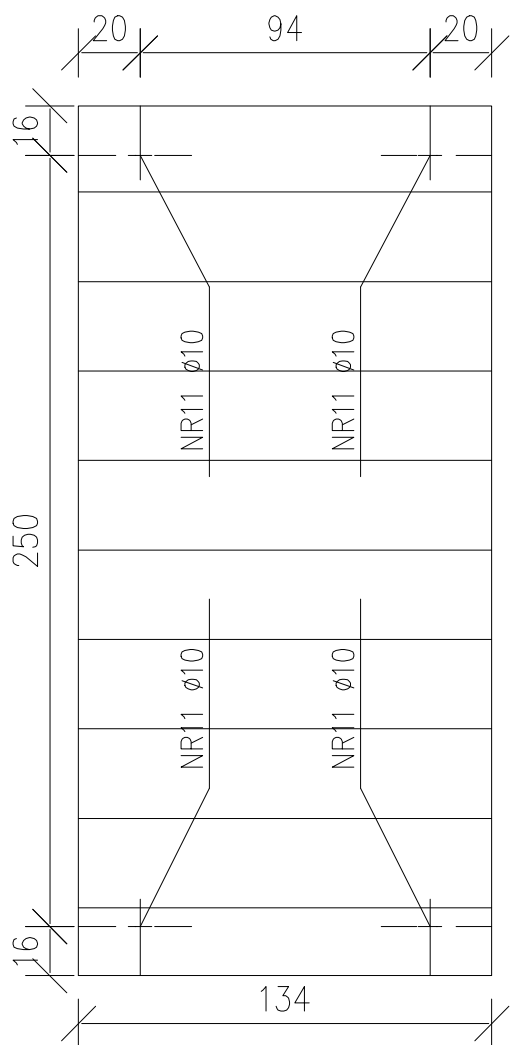


KONSTRUKCJA SCHODÓW PREFABRYKOWANYCH

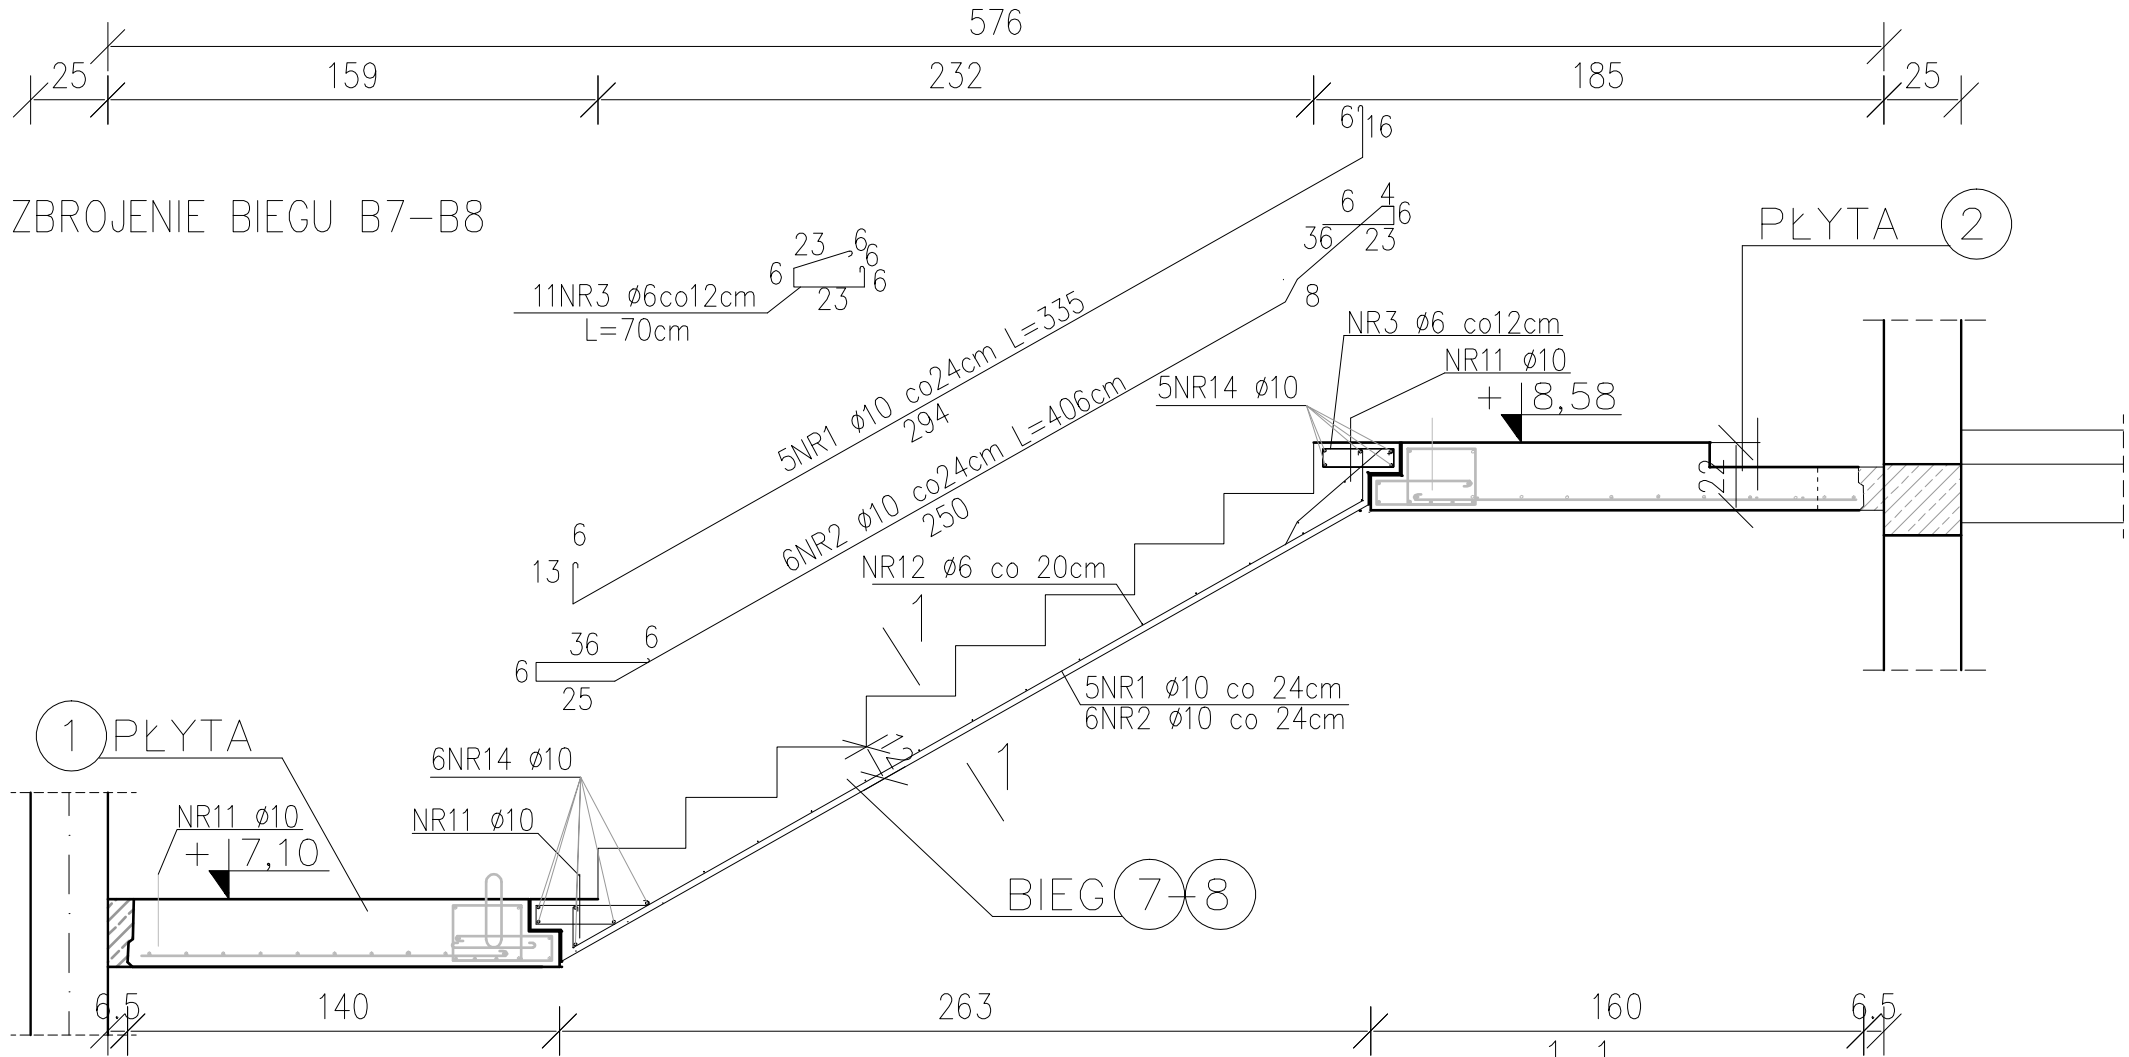

WYMIARY GEOMETRYCZNE
BIEG B7-B8 szt.4

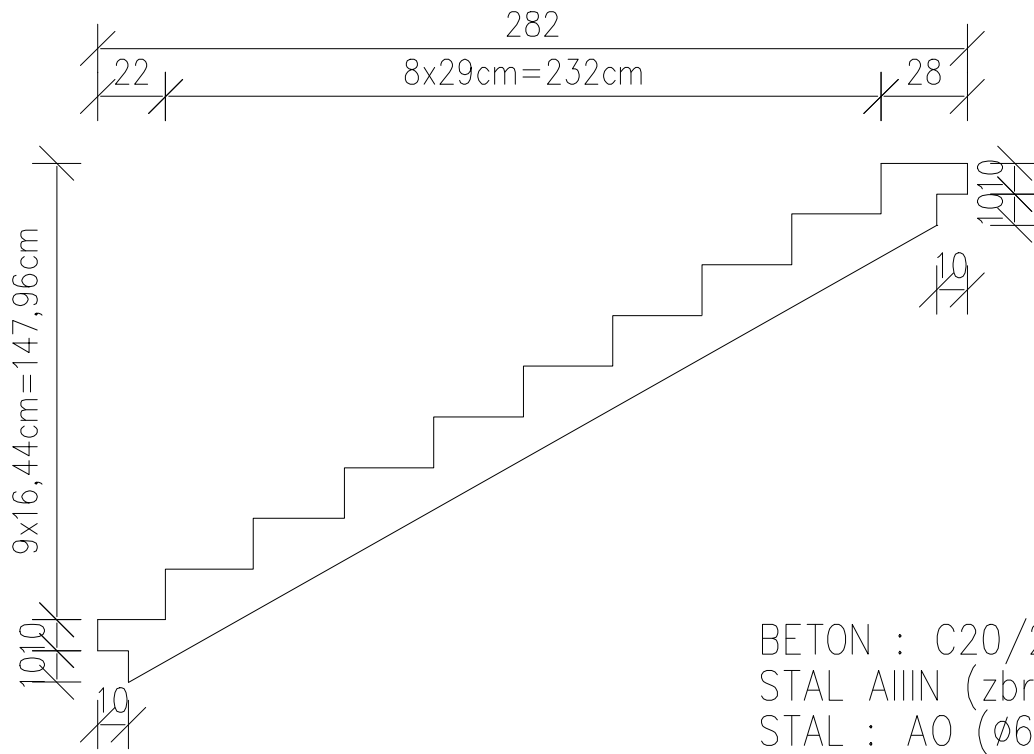

BETON : C20/25
STAL AIIIIN (zbrojenie główne)
STAL : A0 (Ø6) strzemiona, rozdzielcze

DECORO			arch. Izabela Sehn–Wójcik Dzierżoniów, Rynek 34/1 tel. (074) 831–01–77			NR RYS.: 18K	
TEMAT :			PROJEKT BUDYNKU MIESZKALNEGO 24-RODZINNEGO POŁOŻONEGO W BIELAWIE			SKALA: 1:25	
obiekt: Budynek mieszkalny 24–rodzinny							
adres: Bielawa ul.Przemysłowa dz. bud. 570/4, 571/3, 571/4 obręb 0002 Południe wraz z infrastrukturą techniczną na dz. nr 568, 569, 571/9, 571/2 obręb 0002 Południe							
inwestor: TBS Bielawa Sp. z o.o.							
adres: Bielawa , ul. Wolności 57							
RYSUNEK :							
KONSTRUKCJA SCHODOW : BIEG 7 i 8							
ZESPÓŁ PROJEKTOWY W SKŁADZIE							
	SPECJALNOŚĆ	IMIĘ I NAZWISKO	nr upraw.	nr ewiden.	data	podpis	
PROJEKTANT	ARCH.	Izabela Sehn–Wójcik	UAN.V–7342/3/182/94	DS–0631	04,10,2019		
PROJEKTANT	KONST.	Zdzisław Kapłun	245/01/DUW	DOŚ/BO/1864/01	04,10,2019		
SPRAWDZAJĄCY	KONST.	Zbigniew Kopacki	UAN.VI–7/3/56/88	DOŚ/PO/1875/01	04,10,2019		