


RZUT KONSTRUKCJI STROPU NAD PIWNICĄ – nadbeton klasy C25/30 (B30)
PRZED ZAMÓWIENIEM NALEŻY SPRAWDZIĆ ZGODNOŚĆ WYMIARÓW POMIESZCZEŃ W ŚWIETLE POMIĘDZY ŚCIANAMI

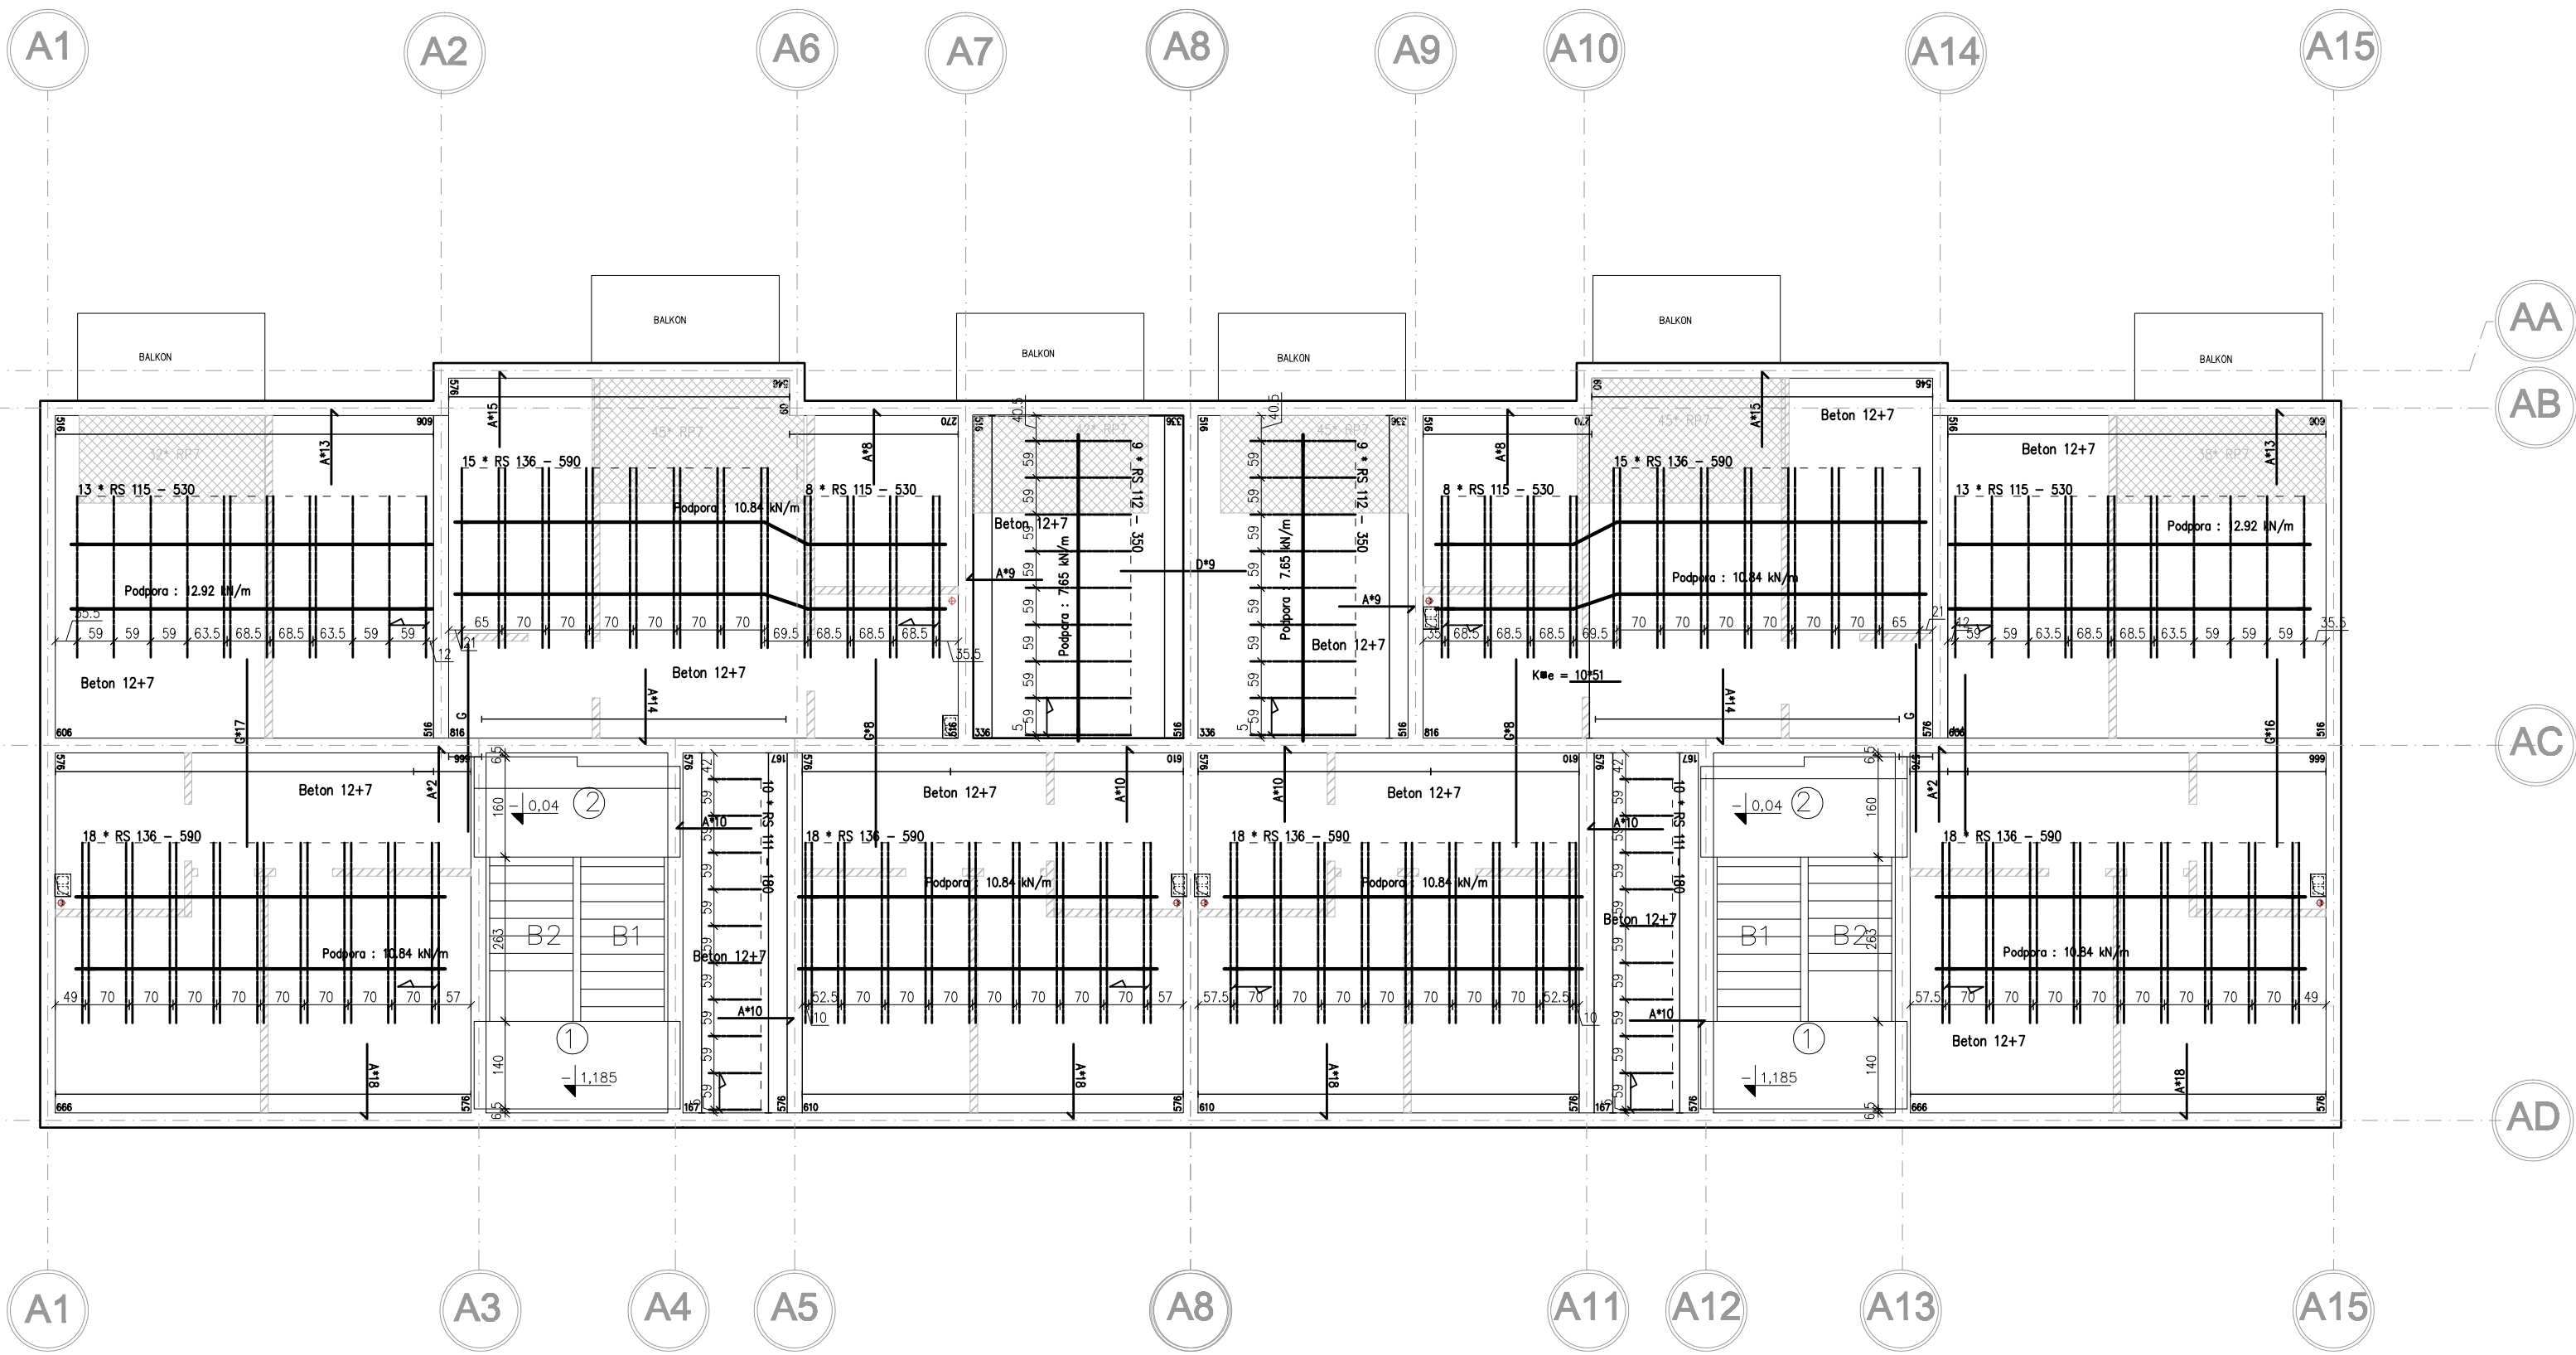

18010048 Strop nad piwnicą

Montaż					Zbrojenie przypodporowe				
Typ	Opis	Przeł.	Przeł.	Przeł.	Przeł.	Przeł.	Przeł.	Przeł.	Przeł.
Beton	RECYKLETON 12x5x20	12x7	30x35	86,00	A	Pęty odgięte	8	1,20	254
					D	Pęty proste	12	2,00	9
					E	Pęty proste	16	3,00	51
					F	Pęty proste	12	2,50	1
					G	Pęty proste	12	0,80	51
									0,305

Belki	Typ	Przeł.	Przeł.	Przeł.
RS 136	5,30	102	601,80	
Suma częściowa	5,30	42	222,60	
RS 115	5,30	18	63,00	
Suma częściowa	5,30	20	36,00	
RS 112	1,80	20	36,00	
Suma częściowa	1,80	20	36,00	
RS 111	1,80	20	36,00	
Suma częściowa	1,80	20	36,00	
Całkow.	182	923,40		

Wypełnienie stropu	Typ	Przeł.	Przeł.	Przeł.
RECYKLETON 12x5x20	12x7	30x35	86,00	
RECYKLETON Pustak pełny 20x5x20	20x20	30x35	86,00	
Suma częściowa	20x20	30x35	86,00	
Całkow.	20x20	30x35	86,00	

Siatka spawana	Przeł.	Przeł.	Przeł.	Przeł.
Siatka 5-20x20	5x5	20x20	86,00	
Suma częściowa	5x5	20x20	86,00	
Całkow.	5x5	20x20	86,00	

W1 – wieniec o wym. 24x23cm z betonu C25/30 zbrojony 4#12 (AIII), strzemiona #6 (A0) co 25cm

Strop: beton C25/30
Zbrojenie wieńców Stal: A-IIIIN (zbrojenie główne)
Stal: A-0 (strzemiona)

PRZED PRZYSTĄPIENIEM DO REALIZACJI ZAPOZNAĆ SIĘ Z POZOSTAŁYMI PROJEKTAMI BRANŻOWYMI. WSZELKIE ROZBIĘŻNOŚCI ZGŁOSIĆ PROJEKTANTOWI CELEM DOKONANIA KOREKTY ROZWIĄZANIA PROJEKTOWEGO.

DECORO		arch. Izabela Sehn-Wójcik Dzierżoniów, Rynek 34/1 tel. (074) 831-01-77		NR RYS: 3K		
TEMAT :		PROJEKT BUDYNKU MIESZKALNEGO 24-RODZINNEGO POŁOŻONEGO W BIELAWIE		SKALA: 1:100		
obiekt:	Budynek mieszkalny 24-rodzinny					
adres:	Bielawa ul.Przemysłowa dz. bud. 570/4, 571/3, 571/4 obręb 0002 Południe					
inwestor:	wraz z infrastrukturą techniczną na dz. nr 568, 569, 571/9, 571/2 obręb 0002 Południe					
adres:	TBS Bielawa Sp. z o.o. Bielawa , ul. Wolności 57					
RYSUNEK :		RZUT STROPU NAD PIWNICĄ				
ZESPÓŁ PROJEKTOWY W SKŁADZIE						
	SPECJALNOŚĆ	IMIĘ I NAZWISKO	nr upraw.	nr ewiden.	data	podpis
PROJEKTANT	ARCH.	Izabela Sehn-Wójcik	UAN.V-7342/3/182/94	DS-0631	04.10.2019	
PROJEKTANT	KONST.	Zdzisław Kapłun	245/01/DUW	DOŚ/BO/1864/01	04.10.2019	
SPRAWDZAJĄCY	KONST.	Zbigniew Kopacki	UAN.VI-7/3/56/88	DOŚ/PO/1875/01	04.10.2019	