


RZUT KONSTRUKCJI STROPU NAD II PIĘTREM – nadbeton klasy C25/30 (B30)
PRZED ZAMÓWIENIEM NALEŻY SPRAWDZIĆ ZGODNOŚĆ WYMIARÓW POMIESZCZEŃ W ŚWIEŁE POMIĘDZY ŚCIANAMI

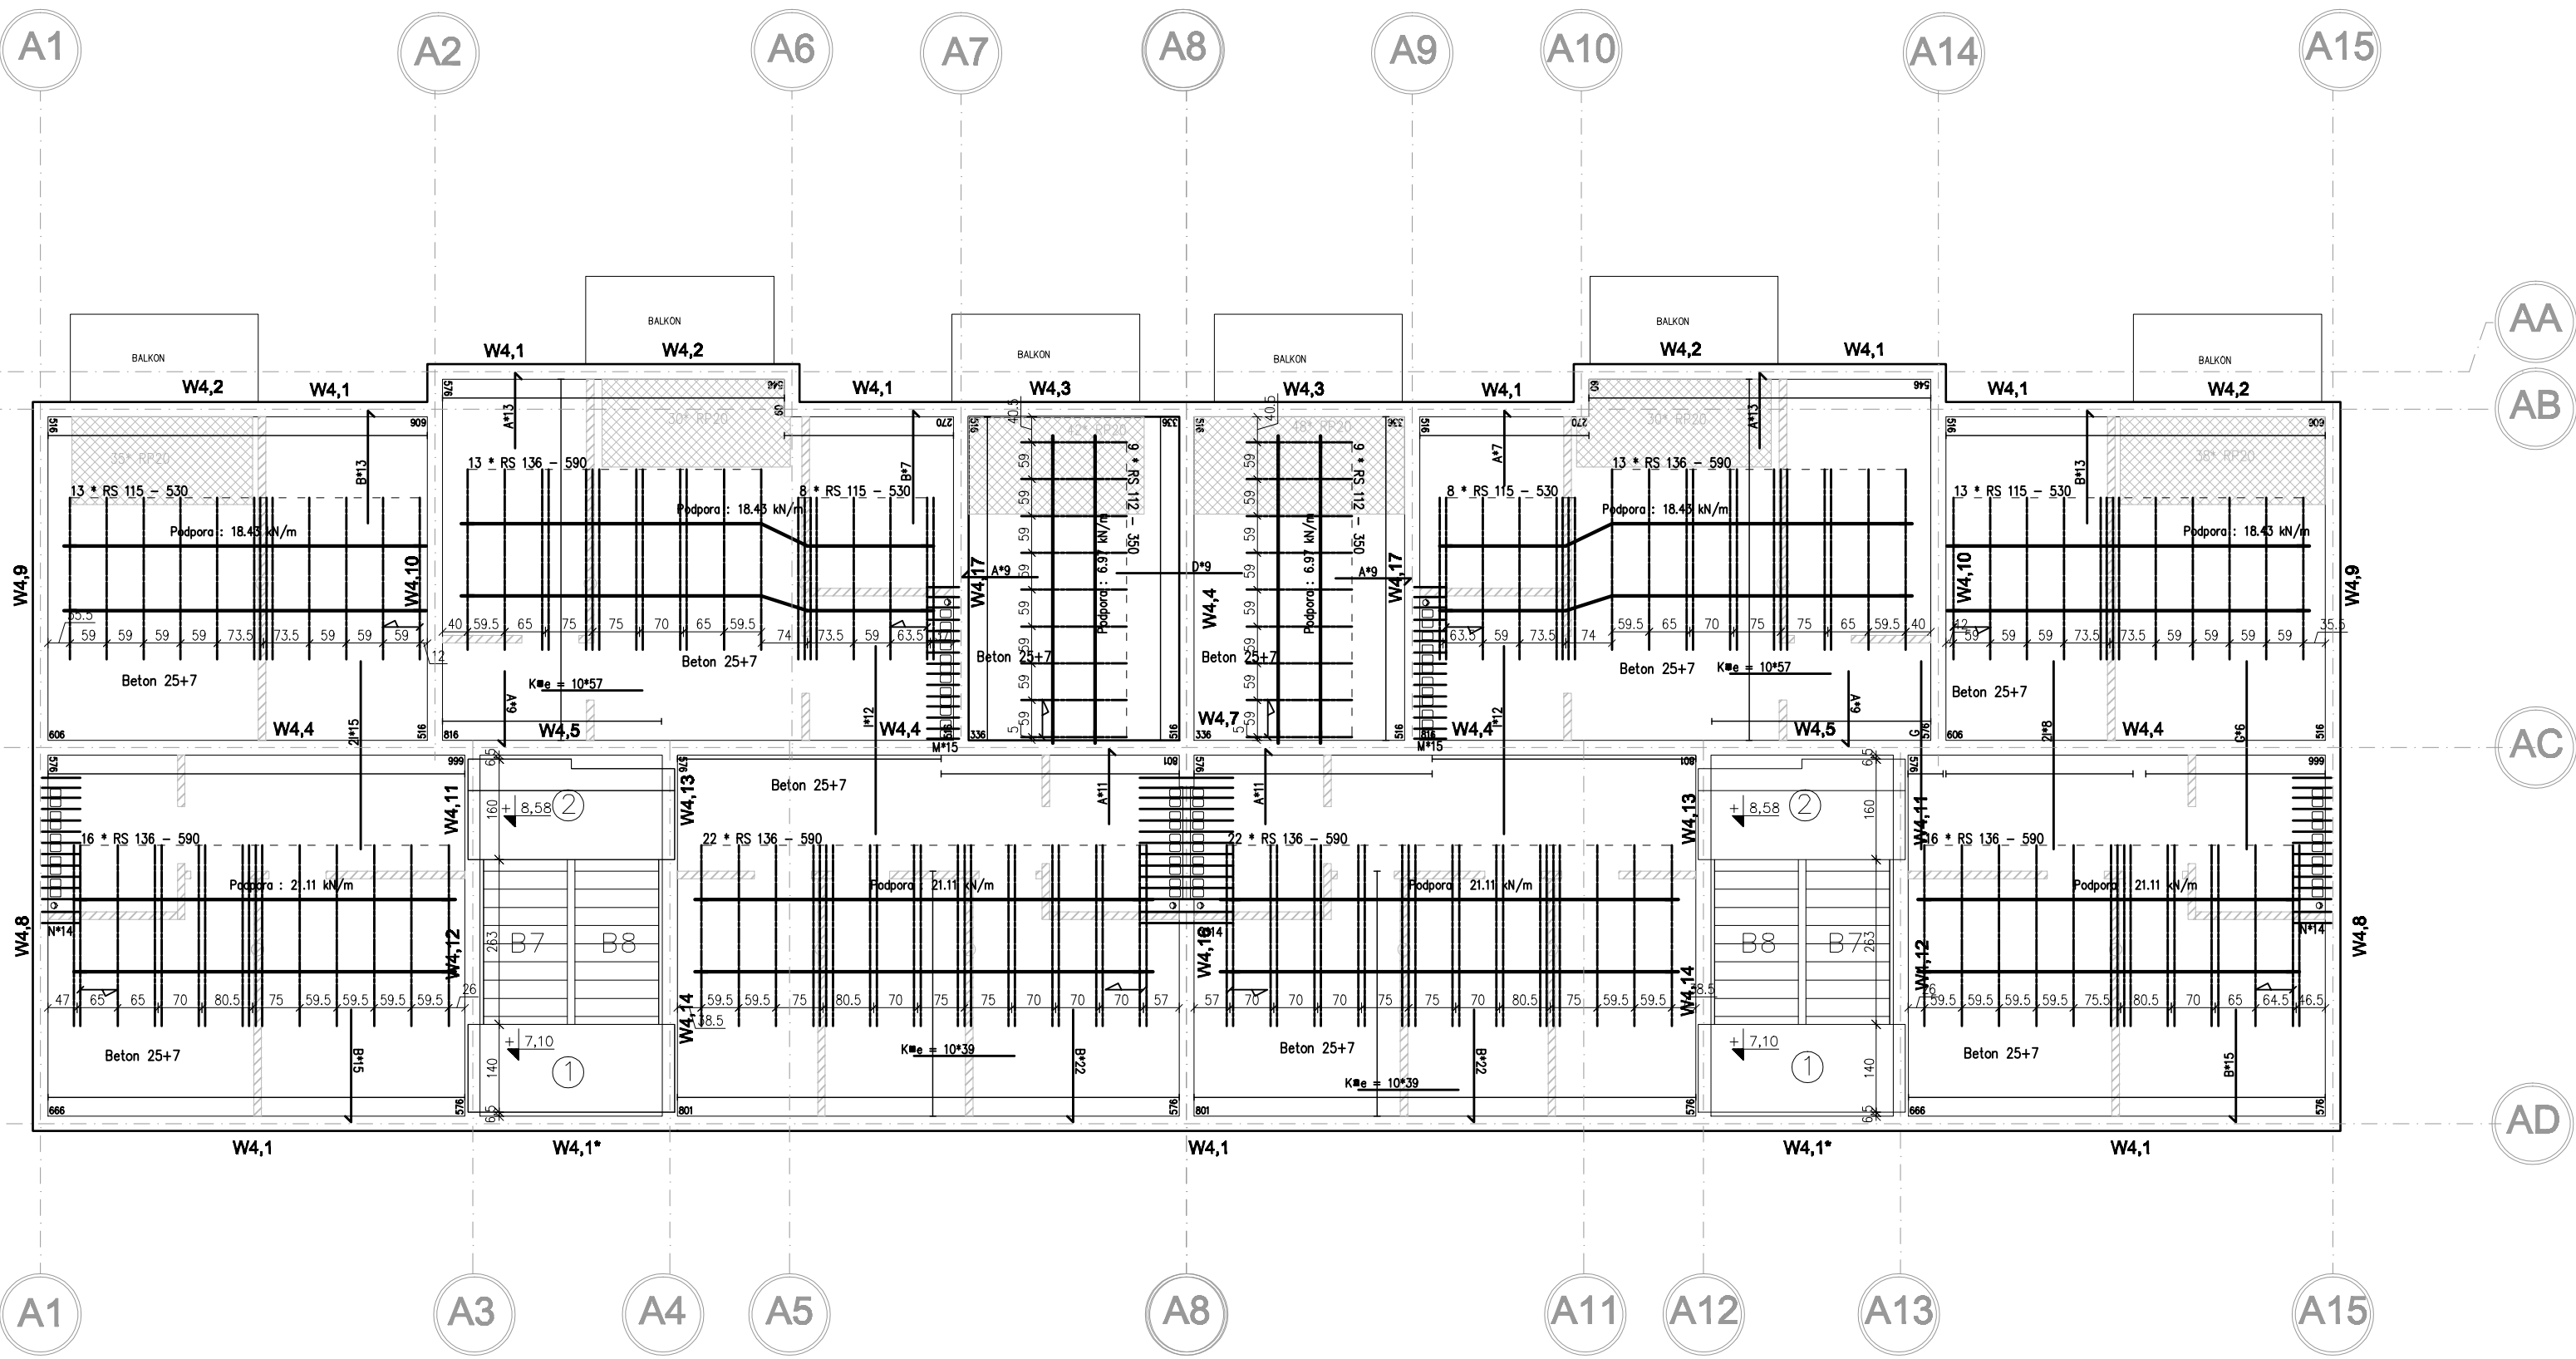

18010048 Strop nad II piętrem

Montaż					Zbrojenie przypodporowe				
Typ	Opis	Przeł. m	Przeł. m	Przeł. m	Typ	Przeł. m	Przeł. m	Przeł. m	Przeł. m
Beton	RECTORETON 25x30x20	25+7	365.24	128.20	B	Pręty okrągłe	10	1.80	107
					A	Pręty okrągłe	8	1.20	91
					D	Pręty proste	12	2.20	9
					I	Pręty proste	16	3.00	24
					2	Pręty proste (x2)	16	3.00	46
					G	Pręty proste	16	3.00	7
					K	Pręty proste	12	1.60	192
					Waga (t)				
					0.796				

Wypełnienie stropu					Zbrojenie przypodporowe pod kominy				
Typ	Opis	Przeł. m	Przeł. m	Przeł. m	Typ	Przeł. m	Przeł. m	Przeł. m	Przeł. m
RS 136	RECTORETON 20x30x20	102	601.80	223	M	Pręty proste	10	0.51	30
RS 115	RECTORETON 25x30x20	42	222.60	267	N	Pręty proste	10	0.82	28
RS 112		18	63.00		D	Pręty proste	10	1.50	14
Suma częściowa		162	887.40		Waga (t)				
Całość		162	887.40		0.034				

Siatka opiewana					Zbrojenie przypodporowe pod kominy				
Opis	Przeł. m	Przeł. m	Przeł. m	Przeł. m	Typ	Przeł. m	Przeł. m	Przeł. m	Przeł. m
Siatka 5-20x20					M	Pręty proste	10	0.51	30
					N	Pręty proste	10	0.82	28
					D	Pręty proste	10	1.50	14
					Waga (t)				
					0.034				

W4 – wieńiec o wym. 24x36cm z betonu C25/30 zbrojony 6ø12 (AIII), strzemiiona ø6 (A0) co 25cm

Strop: beton C25/30
Zbrojenie wieńców Stal: A-III (zbrojenie główne)
Stal: A-0 (strzemiiona)

PRZED PRZYSTĄPIENIEM DO REALIZACJI ZAPOZNAĆ SIĘ Z POZOSTAŁYMI PROJEKTAMI BRANŻOWYMI. WSZELKIE ROZBIEŻNOŚCI ZGŁOSIĆ PROJEKTANTOWI CELEM DOKONANIA KOREKTY ROZWIĄZANIA PROJEKTOWEGO.

DECORO				arch. Izabela Sehn-Wójcik Dzierżoniów, Rynek 34/1 tel. (074) 831-01-77	NR RYS: 9K
TEMAT: PROJEKT WYKONAWCZY BUDYNKU MIESZKALNEGO 24-RODZINNEGO POŁOŻONEGO W BIELAWIE				SKALA: 1:100	
obiekt: Budynek mieszkalny 24-rodzinny adres: Bielawa ul.Przemysłowa dz. bud. 570/4, 571/3, 571/4 obręb 0002 Południe wraz z infrastrukturą techniczną na dz. nr 568, 569, 571/3, 571/2 obręb 0002 Południe inwestor: TBS Bielawa Sp. z o.o. adres: Bielawa , ul. Wolności 57					
RYSUNEK : RZUT STROPU NAD II PIĘTREM					
ZESPÓŁ PROJEKTOWY W SKŁADZIE					
	SPECJALNOŚĆ	IMIĘ I NAZWISKO	nr upraw.	nr ewiden.	data
PROJEKTANT	ARCH.	Izabela Sehn-Wójcik	UAN.V-7342/3/182/94	DS-0631	04.10.2019
PROJEKTANT	KONST.	Zdzisław Kapłun	245/01/DUW	DOŚ/BO/1864/01	04.10.2019