



PRZEKRÓJ 4-4

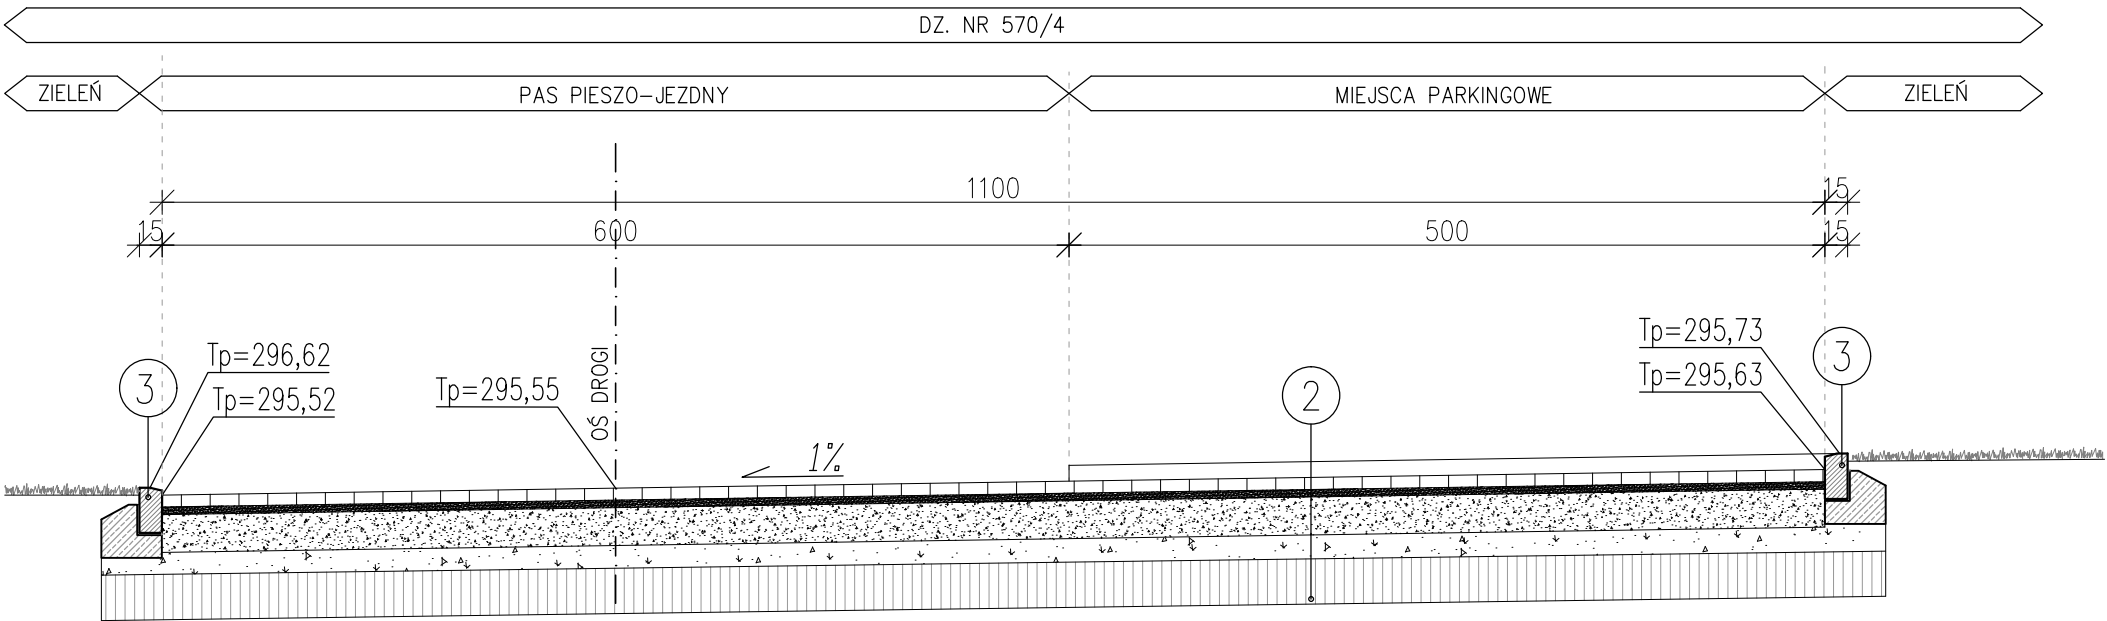

PRZEKRÓJ 3-3

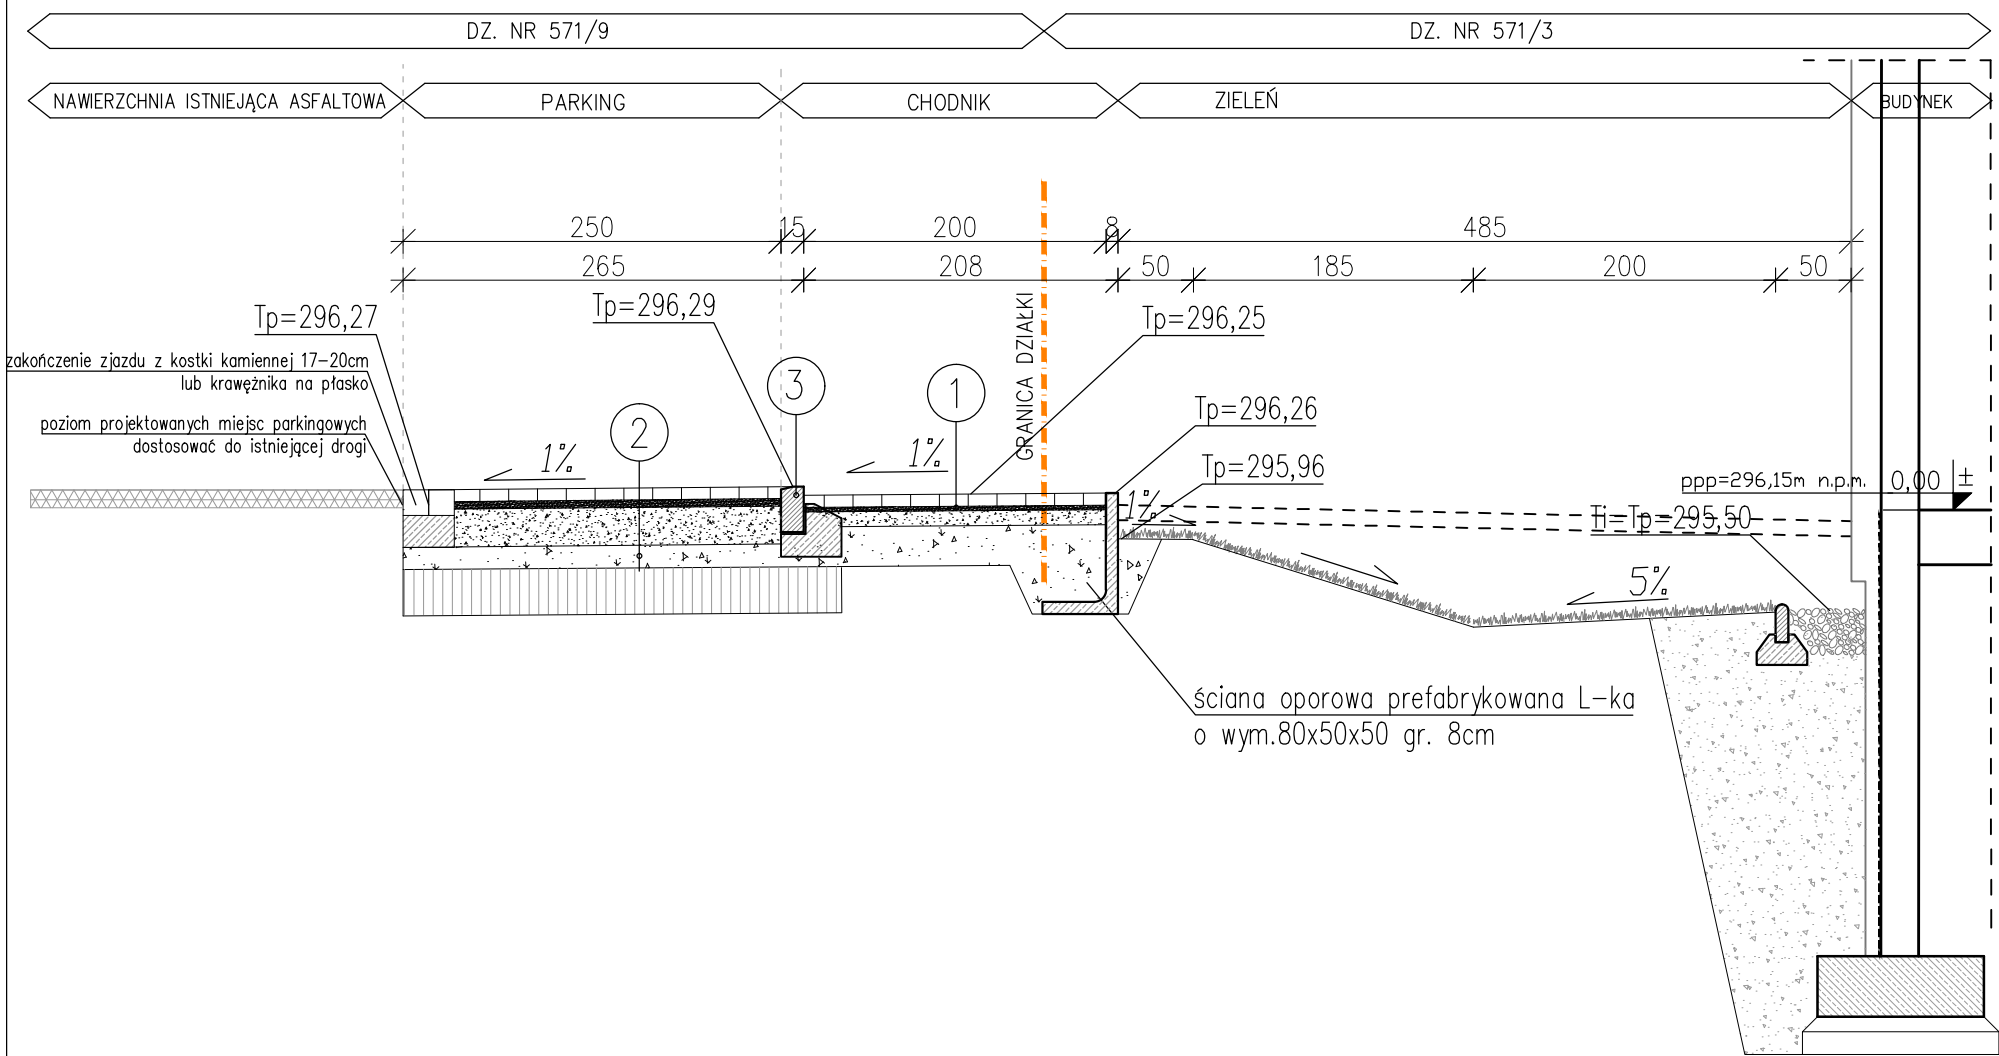

- 1

TEREN UTWARDZONY- CHODNIKI

6,0 kostka betonowa

3,0 miąż kamienny

10,0 podbudowa z tłucznia

10,0 warstwa filtracyjna z piasku gruboziarnistego

podłoże piaskowe
- 2

TEREN UTWARDZONY- JEZDNIA, PARKINGI

8,0 kostka betonowa

5,0 miąż kamienny twardy

25,0 podbudowa z tłucznia

15,0 podsypka piaskowa

podłoże gruntowe
- 3

KRAWEŻNIK DROGOWY

krawężnik drogowy o wym.15x30x100cm

ława betonowa z betonu C16/20

10,0 podsypka piaskowa
- 4

KRAWEŻNIK CHODNIKOWY

krawężnik drogowy o wym.8x30x100cm

ława betonowa z betonu C16/20

20,0 podsypka piaskowa

PRZED PRZYSTĄPIENIEM DO REALIZACJI ZAPOZNAĆ SIĘ Z POZSTAŁYMI PROJEKTAMI BRANŻOWYMI. WSZELKIE ROZBIEŻNOŚCI ZGŁOSIĆ PROJEKTANTOWI CELEM DOKONANIA KOREKTY ROZWIĄZANIA PROJEKTOWEGO.

DECORO

Izabela Sehn–Wójcik
Dzierżoniów, Rynek 34/1
tel.(074) 831–01–77

NR RYS.:
D3

SKALA:
1:50

TEMAT : PROJEKT BUDOWALNY BUDYNKU MIESZKALNEGO 24-RODZINNEGO POŁOŻONEGO W BIELAWIE

obiekt: Budynek mieszkalny 24–rodzinny
adres: Bielawa ul.Przemysłowa dz. bud. 570/4, 571/3, 571/4 obręb 0002 Południe wraz z infrastrukturą techniczną na dz. 568, 569, 571/9, 571/2
inwestor: TBS Bielawa Sp. z o.o.
adres: Bielawa , ul. Wolności 57

RYSUNEK : Przekrój 3-3, 4-4 przez nawierzchnie utwardzone

ZESPÓŁ PROJEKTOWY W SKŁADZIE						
	SPECJALNOŚĆ	IMIĘ I NAZWISKO	nr upraw.	nr ewiden.	data	podpis
PROJEKTANT	KONST.	Zdzisław Kapłun	245/01/DUW	DOŚ/BO/1864/01	04.10.2019	
SPRAWDZAJĄCY	KONST.	Zbigniew Kopacki	UAN.VI–7/3/56/88	DOŚ/PO/1875/01	04.10.2019	