


PRZEKRÓJ 8-8

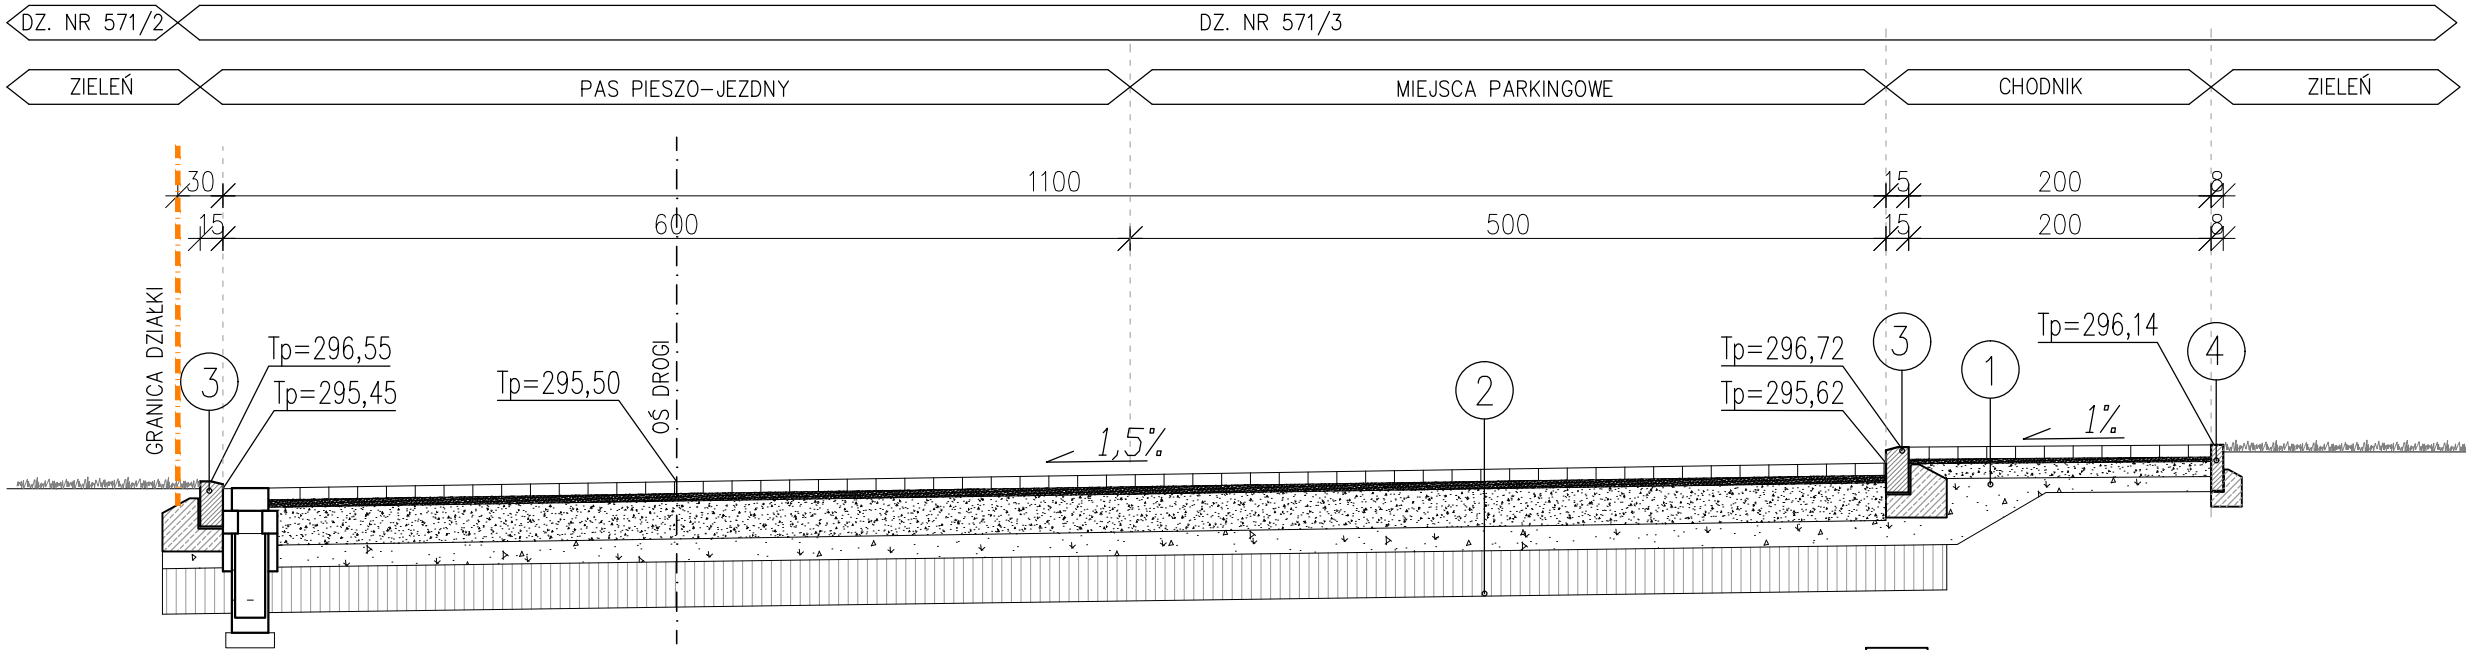


- | | |
|----------|---|
| 1 | TEREN UTWARDZONY- CHODNIKI |
| 6,0 | kostka betonowa |
| 3,0 | miąg kamienny |
| 10,0 | podbudowa z tłucznia |
| 10,0 | warstwa filtracyjna z piasku gruboziarnistego |
| | podłoże piaskowe |

- | | |
|----------|-------------------------------------|
| 2 | TEREN UTWARDZONY– JEZDNIA, PARKINGI |
| 8,0 | kostka betonowa |
| 5,0 | miąg kamienny twardy |
| 25,0 | podbudowa z tłucznią |
| 15,0 | podsyпка piaskowa |
| | podłoże gruntowe |

- | | |
|------|-------------------------------------|
| 3 | KRAWEŹNIK DROGOWY |
| | krawężnik drogowy o wym.15x30x100cm |
| | ława betonowa z betonu C16/20 |
| 10,0 | podsyпка piaskowa |

- | | |
|------|------------------------------------|
| 4 | KRAWEŹNIK CHODNIKOWY |
| | krawężnik drogowy o wym.8x30x100cm |
| | ława betonowa z betonu C16/20 |
| 20,0 | podsyпка piaskowa |

PRZEKRÓJ 7-7

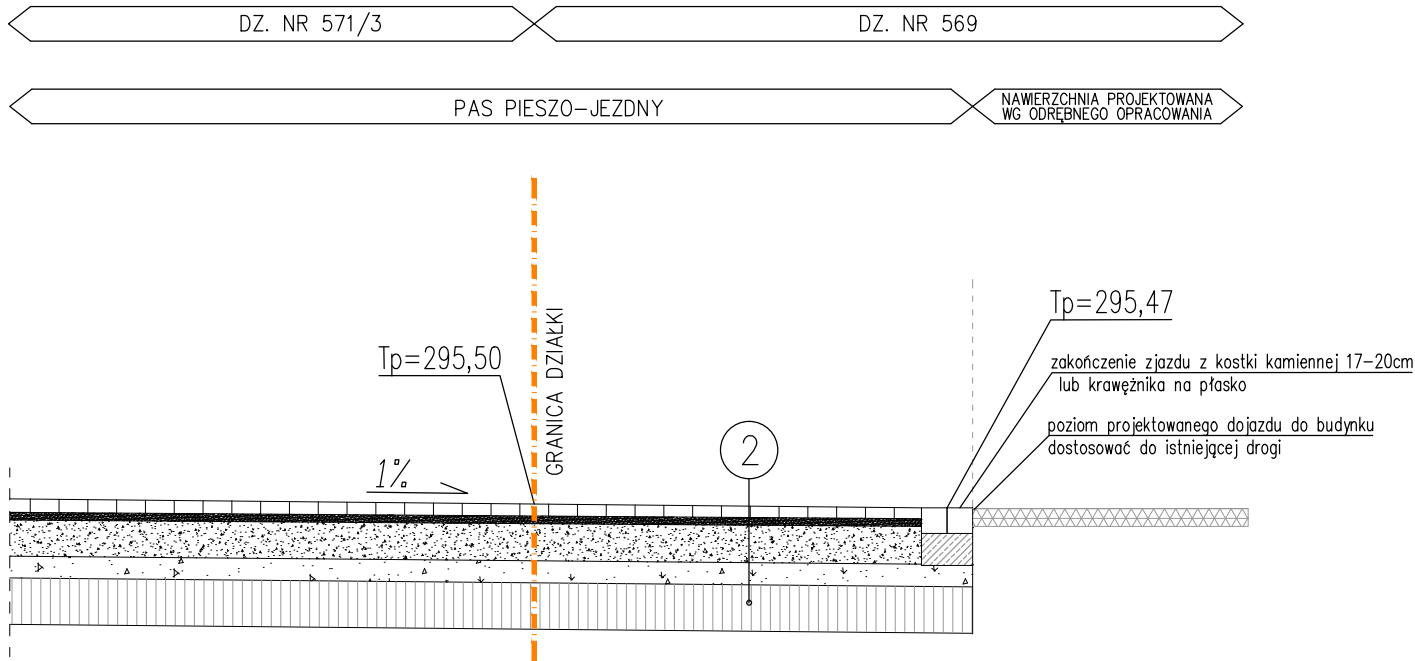

PRZED PRZYSTĄPIENIEM DO REALIZACJI ZAPOZNAĆ SIĘ Z POZOSTAŁYMI PROJEKTAMI BRANŻOWYMI. WSZELKIE ROZBIEŻNOŚCI ZGŁOSIĆ PROJEKTANTOWI CELEM DOKONANIA KOREKTY ROZWIĄZANIA PROJEKTOWEGO.

DECORO		Izabela Sehn–Wólcik Dzierżoniów, Rynek 34/1 tel.(074) 831–01–77		NR RYS.: D5		
TEMAT : PROJEKT BUDOWALNY BUDYNKU MIESZKALNEGO 24-RODZINNEGO POŁOŻONEGO W BIELAWIE				SKALA: 1:50		
obiekt: Budynek mieszkalny 24-rodzinny adres: Bielawa ul.Przemysłowa dz. bud. 570/4, 571/3, 571/4 obręb 0002 Południe wraz z infrastrukturą techniczną na dz. 568, 569, 571/9, 571/2 inwestor: TBS Bielawa Sp. z o.o. adres: Bielawa , ul. Wolności 57						
RYSUNEK : <div>Przekrój 7-7, 8-8 przez nawierzchnie utwardzone</div>						
ZESPÓŁ PROJEKTOWY W SKŁADZIE						
	SPECJALNOŚĆ	IMIĘ I NAZWISKO	nr upraw.	nr ewiden.	data	podpis
PROJEKTANT	KONST.	Zdzisław Kapfun	245/01/DUW	DOŚ/BO/1864/01	04.10.2019	
SPRAWDZAJĄCY	KONST.	Zbigniew Kopacki	UAN.VI–7/3/56/88	DOŚ/PO/1875/01	04.10.2019	