


	1	2	3	4	5	6	7	8	9	10	11	12	13	14	15	16	17	18
--	---	---	---	---	---	---	---	---	---	----	----	----	----	----	----	----	----	----

Klatka 1

Klatka //

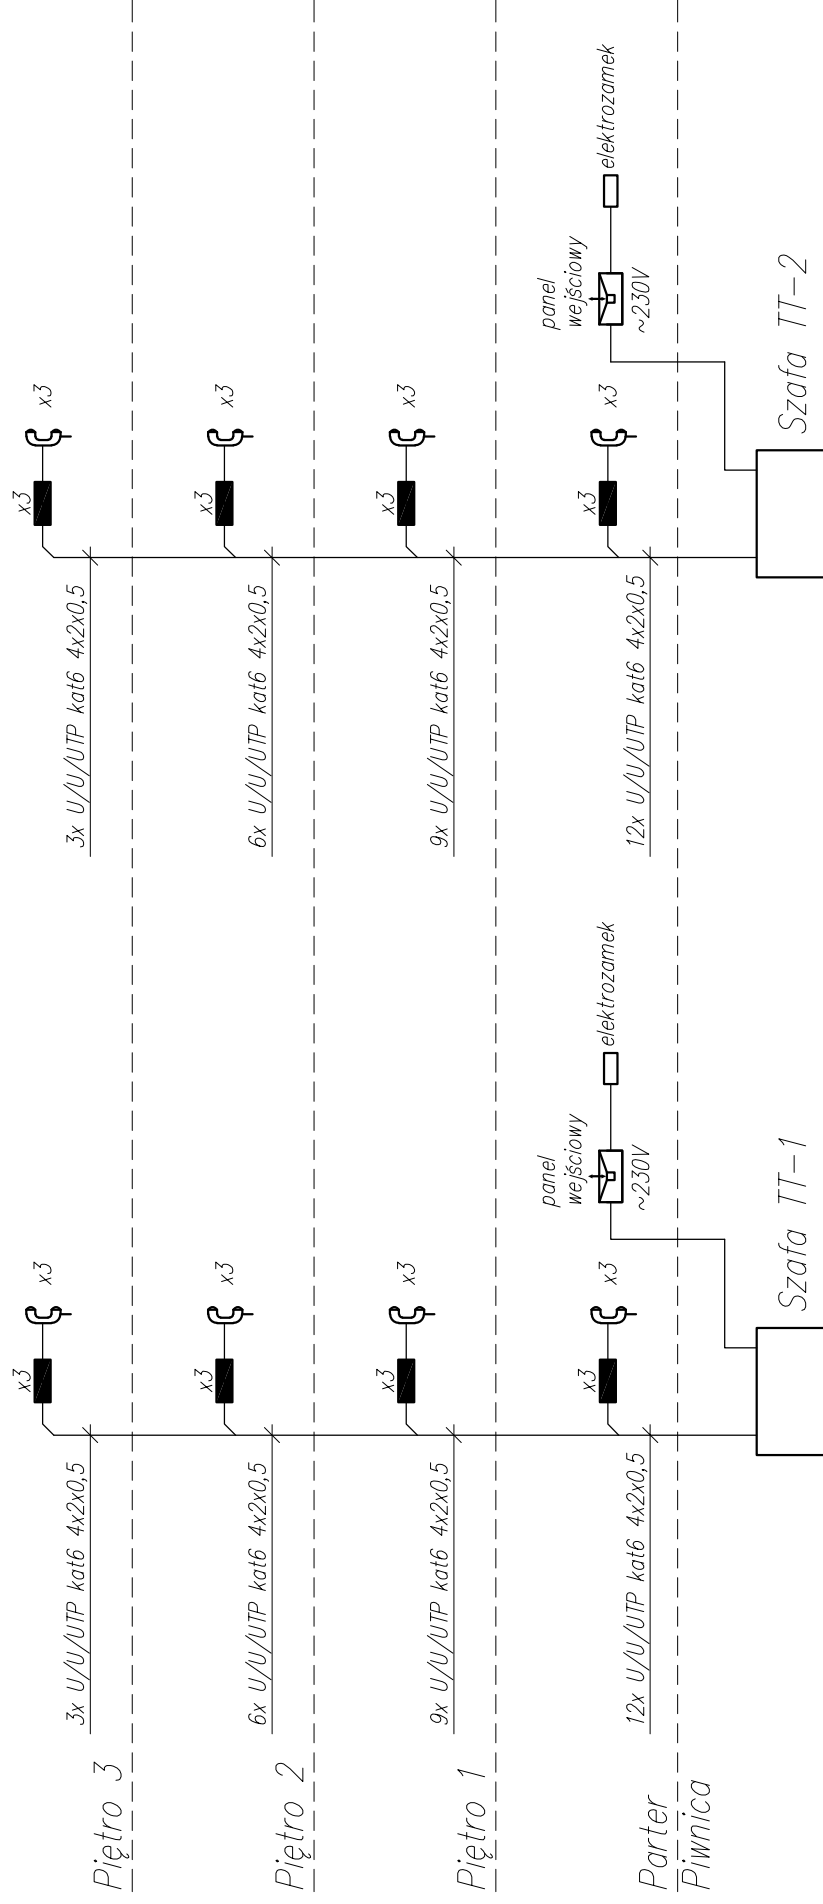

pomieszczenie przyłączy szafa Rackowa
przewody zakończone na panelach krosowych

pomieszczenie przyłączy szafa Rackowa
przewody zakończone na panelach krosowych

arch. Izabela Sehn-Wójcik Dzierżoniów, Rynek 34/1 tel. (074) 831-01-77				NR RYS.: 10ES	
DECORO				Arkusz: 1/1	
TEMAT :		PROJEKT BUDYNKU MIESZKALNEGO 24-RODZINNEGO POŁOŻONEGO W BIELAWIE			
obiekt:		Budynki mieszkalny 24-rodzinny			
adres:		Bielawa ul.Przemysłowa dz. bud. 570/4, 571/4 obręb 0002 Południe			
investor:		Wzrost Regionalna Infrastruktura Techniczna na dz. nr 568, 569, 571/9, 571/2 obręb 0002 Południe			
adres:		Bielawa , ul. Wolności 57			
RYSUNEK :					
SCHEMAT INSTALACJI DOMOFONOWEJ					
PROJEKT WYKONAWCZY					
SPECJALNOŚĆ		IMIĘ I NAZWISKO		nr upraw.	
PROJEKTANT		ELEKT.		mgr inż. Mariusz Zygmunt	
				379/005/10	
				DOŚ./IE./0127/11	
				06.10.2019	
SPRAWDZAJĄCY		ELEKT.		inż. Power Piotrowski	
				OPU./OSRH/PWOE./10	
				06.10.2019	

Szafy TT-1 i TT-2 wyposażone (każda):
 panele rozdzielnic 19" – 6szt
 Panel krosowy 24XRJ45 kat.6 1U 19" –
 Panel krosowy RG6 1U 19" – 2szt
 Panel Fiber Optic wysowny 1U 24XSC –
 Listwa zasil. 1" 1U – 1szt

Szafka multimedialna

PRZED PRZYSTĄPIENIEM DO REALIZACJI ZAPOZNAĆ SIĘ Z POZOSTALYMI PROJEKTAMI BRANŻOWYMI. WSZELKIE ROZBIEŻNOŚCI ZGŁOSIĆ PROJEKTANTOWI CELEM DOKONANIA KOREKTY ROZWIĄZANIA PROJEKTOWEGO.