



PRZEKRÓJ 6-6

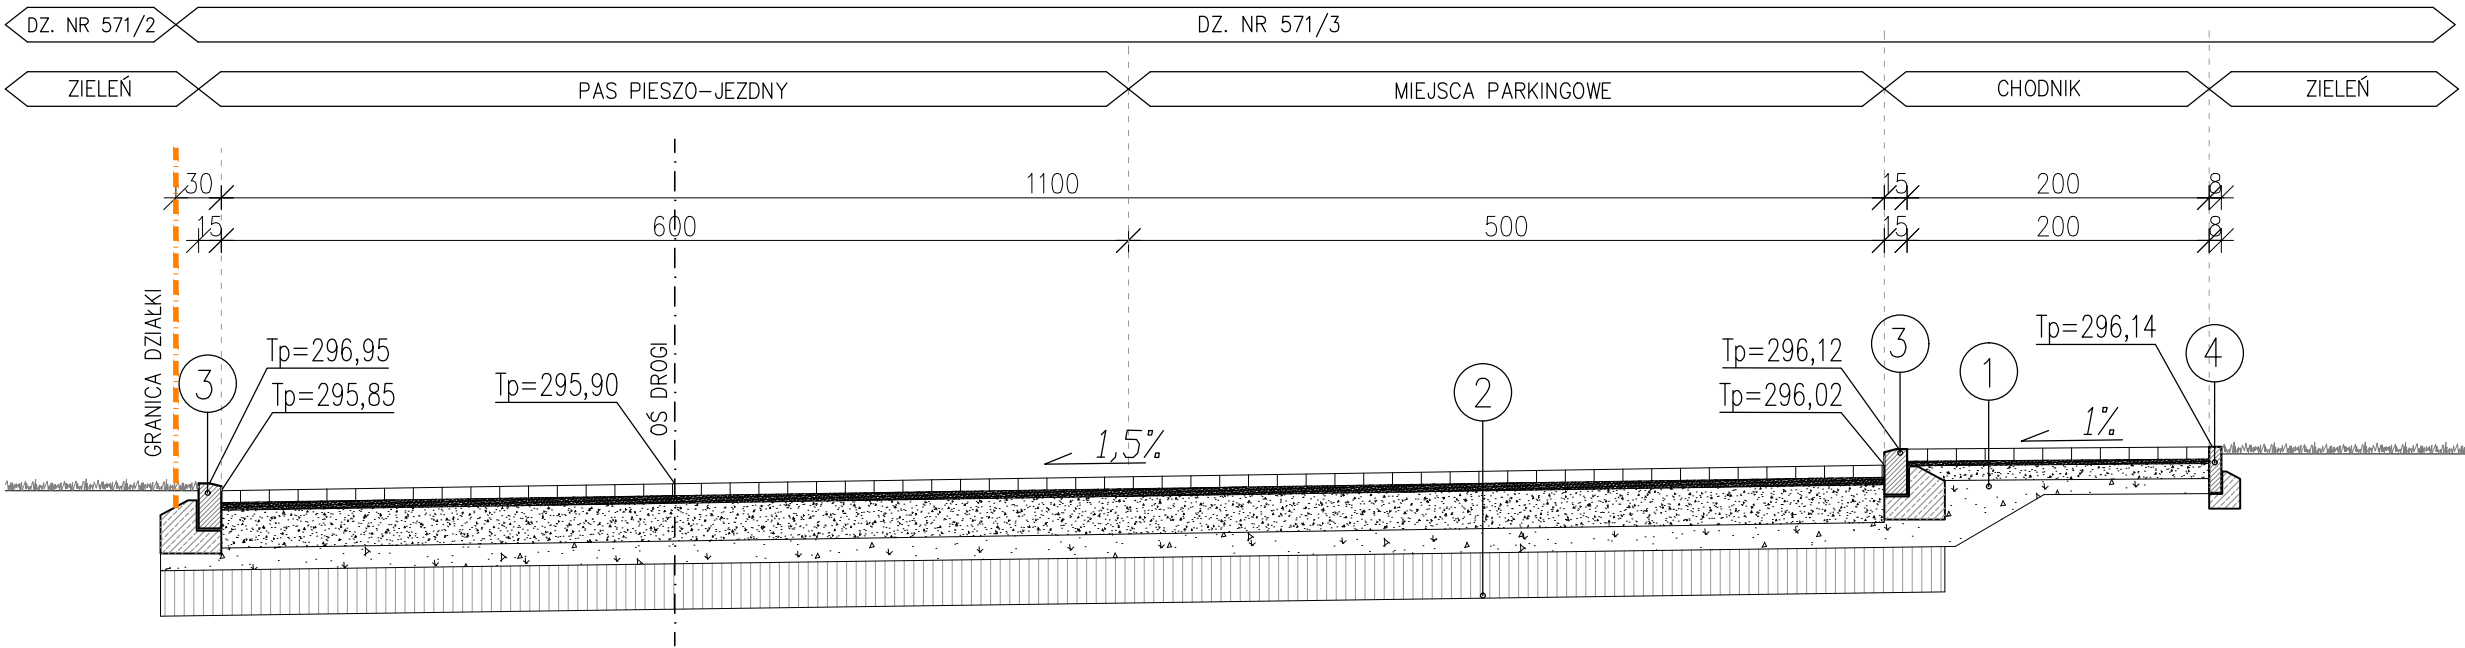

PRZEKRÓJ 5-5

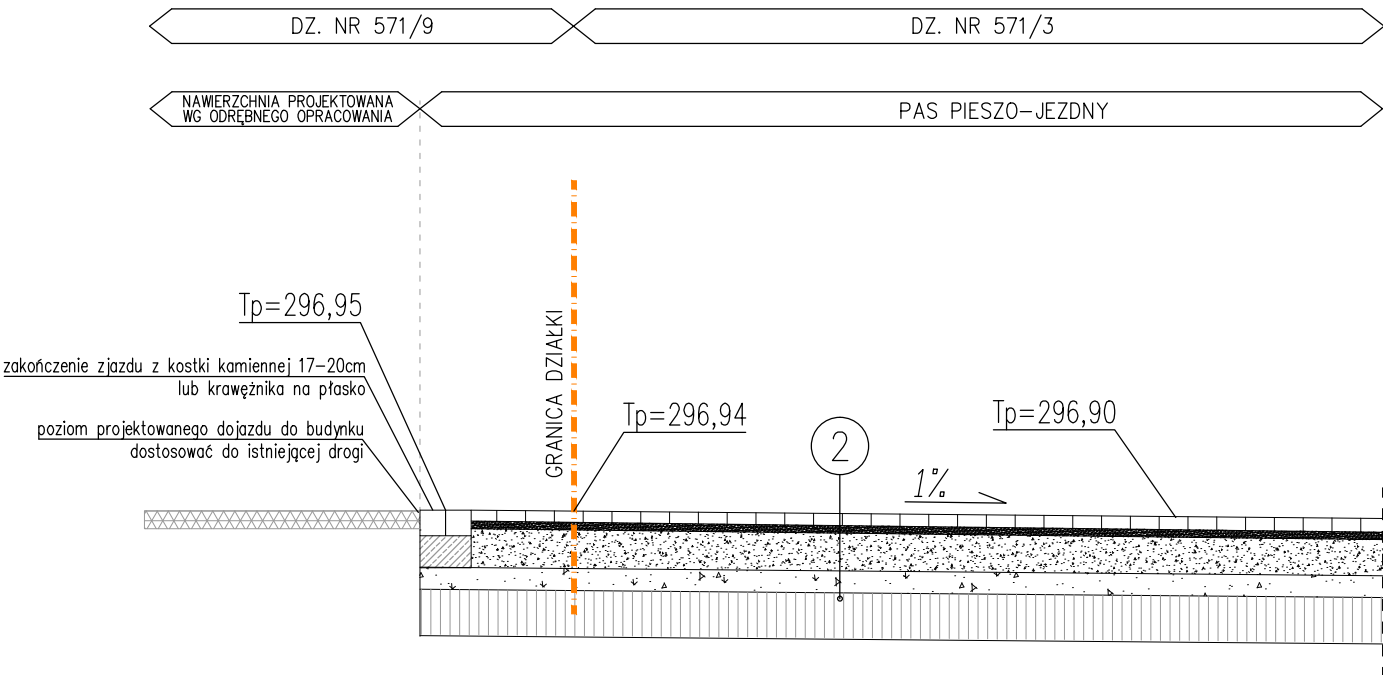

1	TEREN UTWARDZONY- CHODNIKI
6,0	kostka betonowa
3,0	miął kamienny
10,0	podbudowa z tłucznia
10,0	warstwa filtracyjna z piasku gruboziarnistego
	podłoże piaskowe
2	TEREN UTWARDZONY- JEZDNI, PARKINGI
8,0	kostka betonowa
5,0	miął kamienny twardy
25,0	podbudowa z tłucznia
15,0	podsyпка piaskowa
	podłoże gruntowe
3	KRAWEŹNIK DROGOWY
	krawężnik drogowy o wym.15x30x100cm
	ława betonowa z betonu C16/20
10,0	podsyпка piaskowa
4	KRAWEŹNIK CHODNIKOWY
	krawężnik drogowy o wym.8x30x100cm
	ława betonowa z betonu C16/20
20,0	podsyпка piaskowa

PRZED PRZYSTĄPIENIEM DO REALIZACJI ZAPOZNAĆ SIĘ Z POZSTAŁYMI PROJEKTAMI BRANŻOWYMI. WSZELKIE ROZBIEŻNOŚCI ZGŁOSIĆ PROJEKTANTOWI CELEM DOKONANIA KOREKTY ROZWIĄZANIA PROJEKTOWEGO.

DECORO		Izabela Sehn-Wójcik Dzierżoniów, Rynek 34/1 tel.(074) 831-01-77		NR RYS.: D4		
TEMAT : PROJEKT WYKONAWCZY BUDYNKU MIESZKALNEGO 24-RODZINNEGO POŁOŻONEGO W BIELAWIE				SKALA: 1:50		
obiekt:		Budynek mieszkalny 24-rodzinny				
adres:		Bielawa ul.Przemysłowa dz. bud. 570/4, 571/3, 571/4 obręb 0002 Południe wraz z infrastrukturą techniczną na dz. 568, 569, 571/9, 571/2				
inwestor:		TBS Bielawa Sp. z o.o.				
adres:		Bielawa , ul. Wolności 57				
RYSUNEK :		Przekrój 5-5, 6-6 przez nawierzchnie utwardzone				
ZESPÓŁ PROJEKTOWY W SKŁADZIE						
	SPECJALNOŚĆ	IMIĘ I NAZWISKO	nr upraw.	nr ewiden.	data	podpis
PROJEKTANT	KONST.	Zdzisław Kapłun	245/01/DUW	DOŚ/BO/1864/01	04.10.2019	
PROJEKTANT	ARCH.	Izabela Sehn-Wójcik	UAN.V-7342/3/182/94	DS-0631	04.10.2019	