


RZUT KONSTRUKCJI STROPU NAD PIWNICĄ – nadbeton klasy C25/30 (B30)  
PRZED ZAMÓWIENIEM NALEŻY SPRAWDZIĆ ZGODNOŚĆ WYMIARÓW POMIESZCZEŃ W ŚWIETLE POMIĘDZY ŚCIANAMI

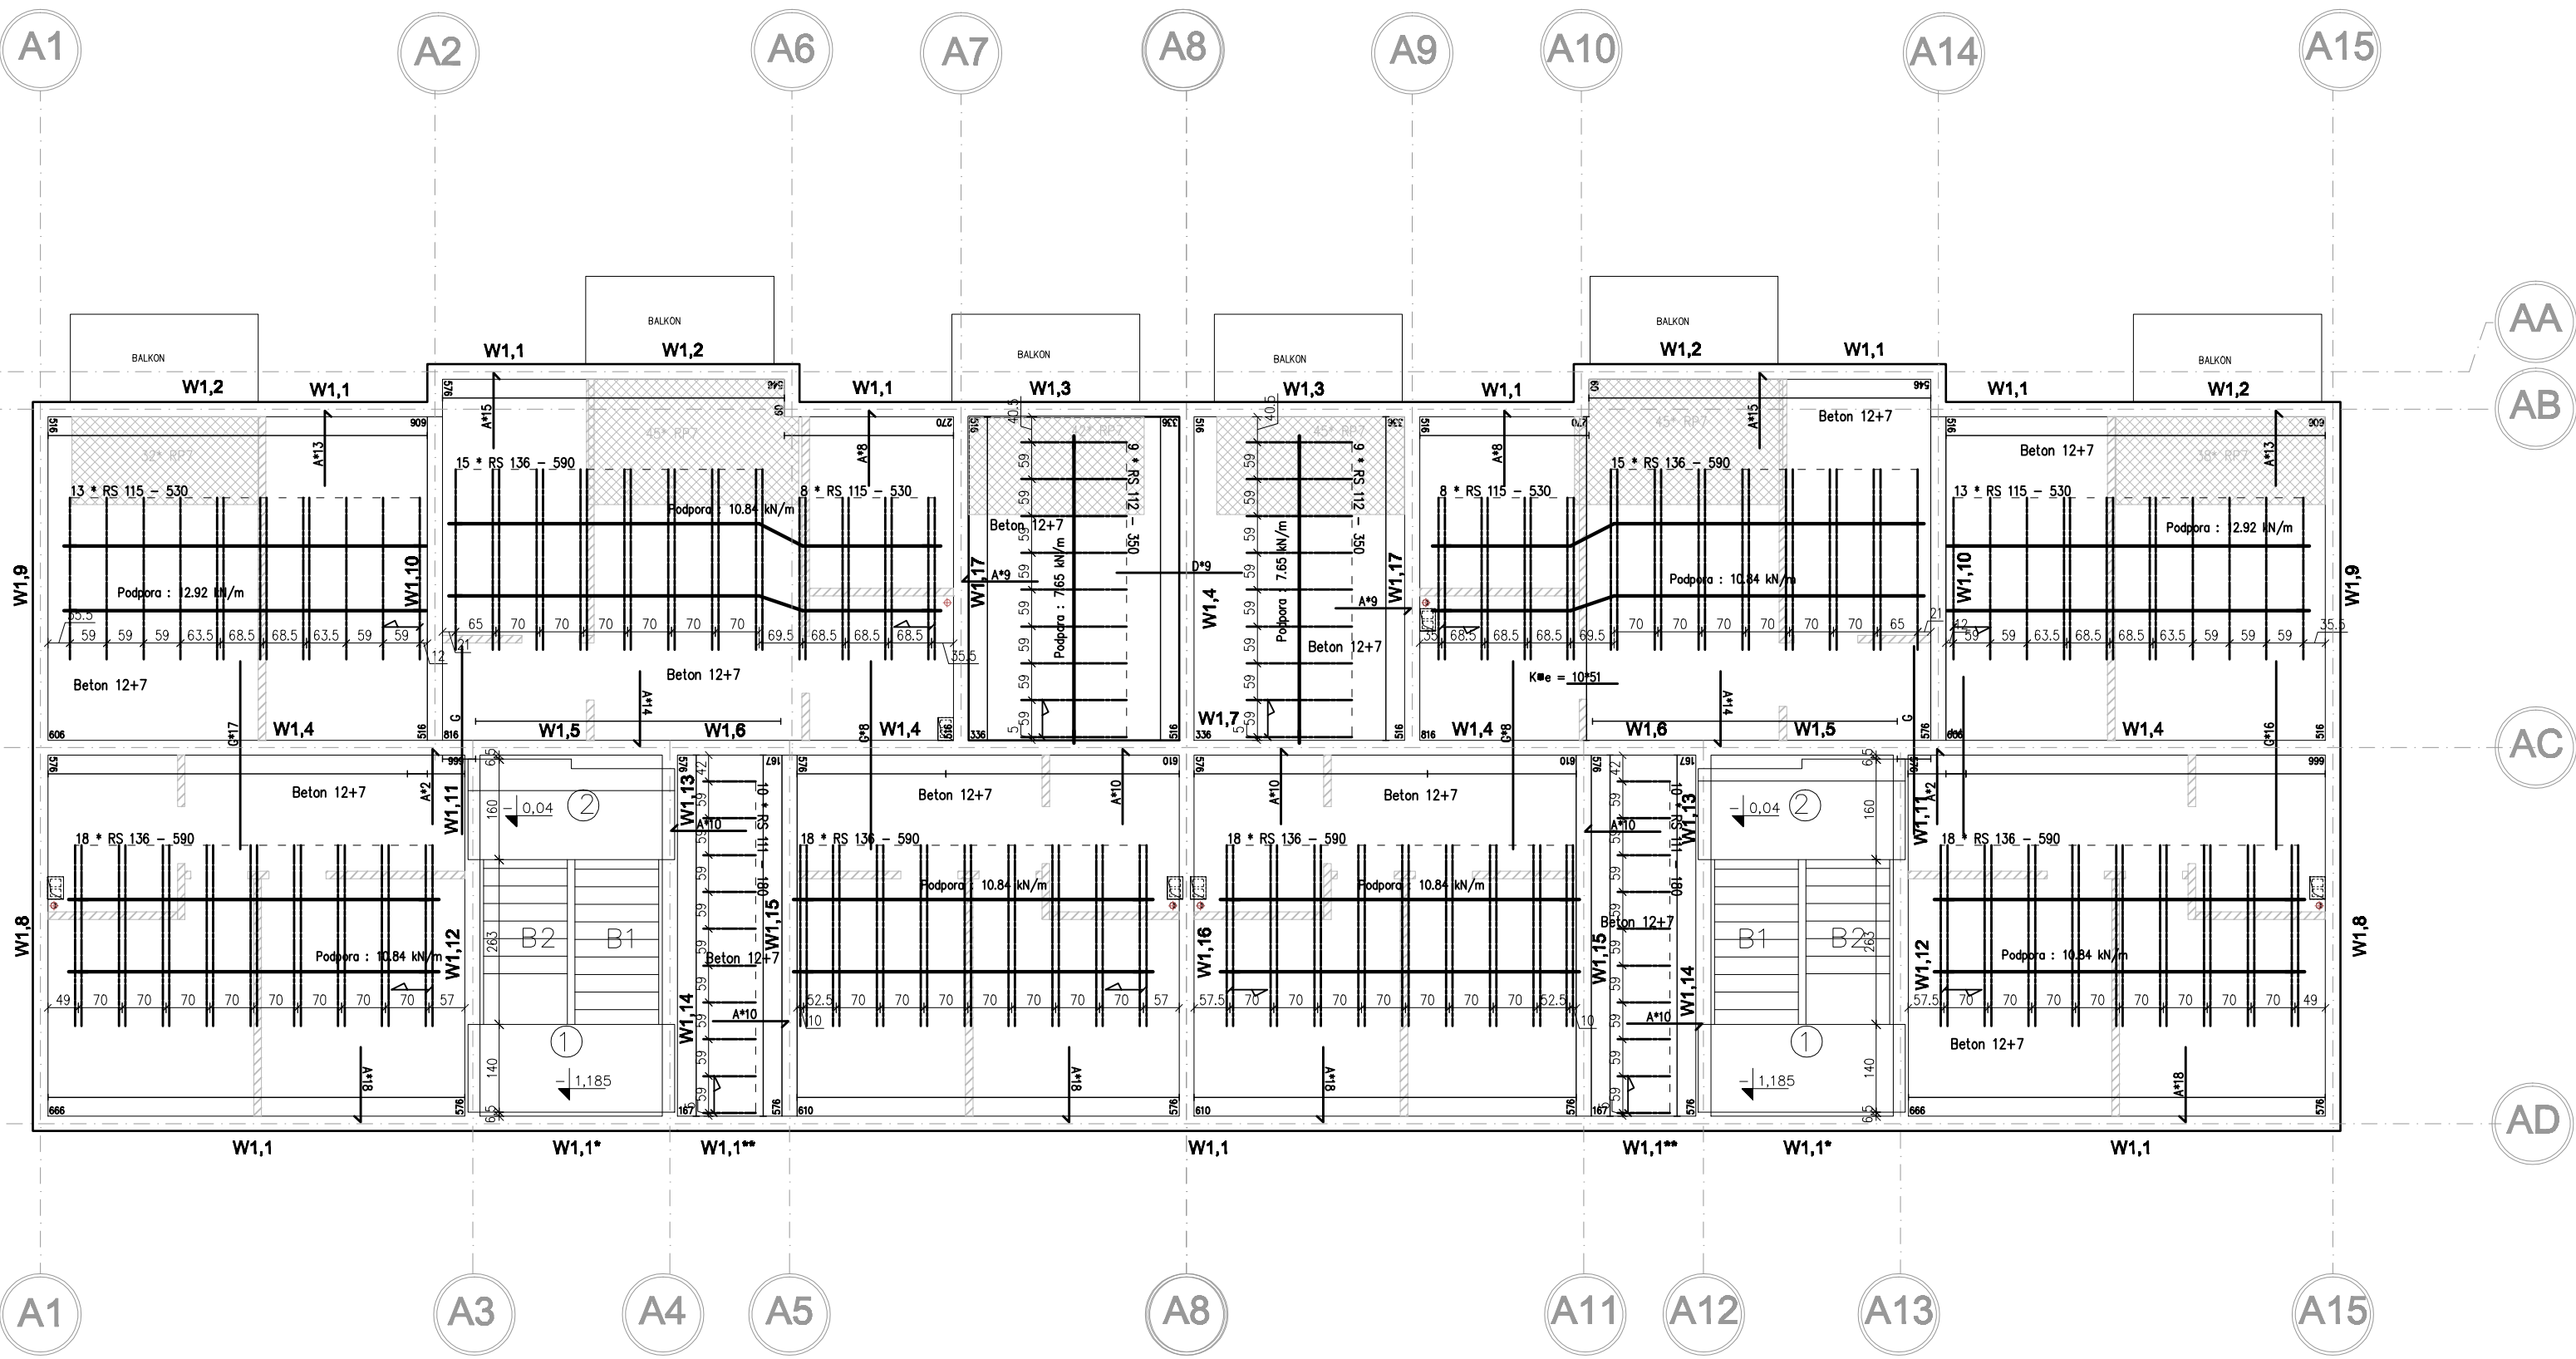

18010048 Strop nad piwnicą

Montaż					Zbrojenie przyporowcone				

W1 – wieniec o wym. 24x23cm z betonu C25/30 zbrojony 4#12 (AIII), strzemiona #6 (A0) co 25cm

Strop: beton C25/30  
Zbrojenie wieńców Stal: A-III (zbrojenie główne)  
Stal: A-0 (strzemiona)

PRZED PRZYSTĄPIENIEM DO REALIZACJI ZAPOZNAĆ SIĘ Z POZOSTAŁYMI PROJEKTAMI BRANŻOWYMI. WSZELKIE ROZBIEŻNOŚCI ZGŁOSIĆ PROJEKTANTOWI CELEM DOKONANIA KOREKTY ROZWIĄZANIA PROJEKTOWEGO.

DECORO			arch. Izabela Sehn-Wójcik Dzierżoniów, Rynek 34/1 tel. (074) 831-01-77		NR RYS: <b>3K</b>
TEMAT: <b>PROJEKT WYKONAWCZY BUDYNKU MIESZKALNEGO 24-RODZINNEGO POŁOŻONEGO W BIELAWIE</b>			SKALA: <b>1:100</b>		
obiekt: Budynek mieszkalny 24-rodzinny adres: Bielawa ul.Przemysłowa dz. bud. 570/4, 571/3, 571/4 obręb 0002 Południe wraz z infrastrukturą techniczną na dz. nr 568, 569, 571/9, 571/2 obręb 0002 Południe inwestor: TBS Bielawa Sp. z o.o. adres: Bielawa , ul. Wolności 57					
RYSUNEK :					
RZUT STROPU NAD PIWNICĄ					
ZESPÓŁ PROJEKTOWY W SKŁADZIE					
	SPECJALNOŚĆ	IMIĘ I NAZWISKO	nr upraw.	nr ewiden.	data
PROJEKTANT	ARCH.	Izabela Sehn-Wójcik	UAN.V-7342/3/182/94	DS-0631	04.10.2019
PROJEKTANT	KONST.	Zdzisław Kapłun	245/01/DUW	DOŚ/BO/1864/01	04.10.2019